

**Agenzia del Territorio**  
**CATASTO FABBRICATI**  
**Ufficio Provinciale di**  
**Siena**

Dichiarazione protocollo n. \_\_\_\_\_ del \_\_\_\_\_

Planimetria di u.i.u. in Comune di Colle Di Val D'elsa

Viale Giacomo Matteotti

civ. 15

Identificativi Catastali:

Sezione:

Foglio: 99

Particella: 409

Subalterno:

Compilata da:

Fedi Sergio

Iscritto all'albo:


Architetti

Prov. Pistoia

N. 67


Scheda n. 1

Scala 1:200

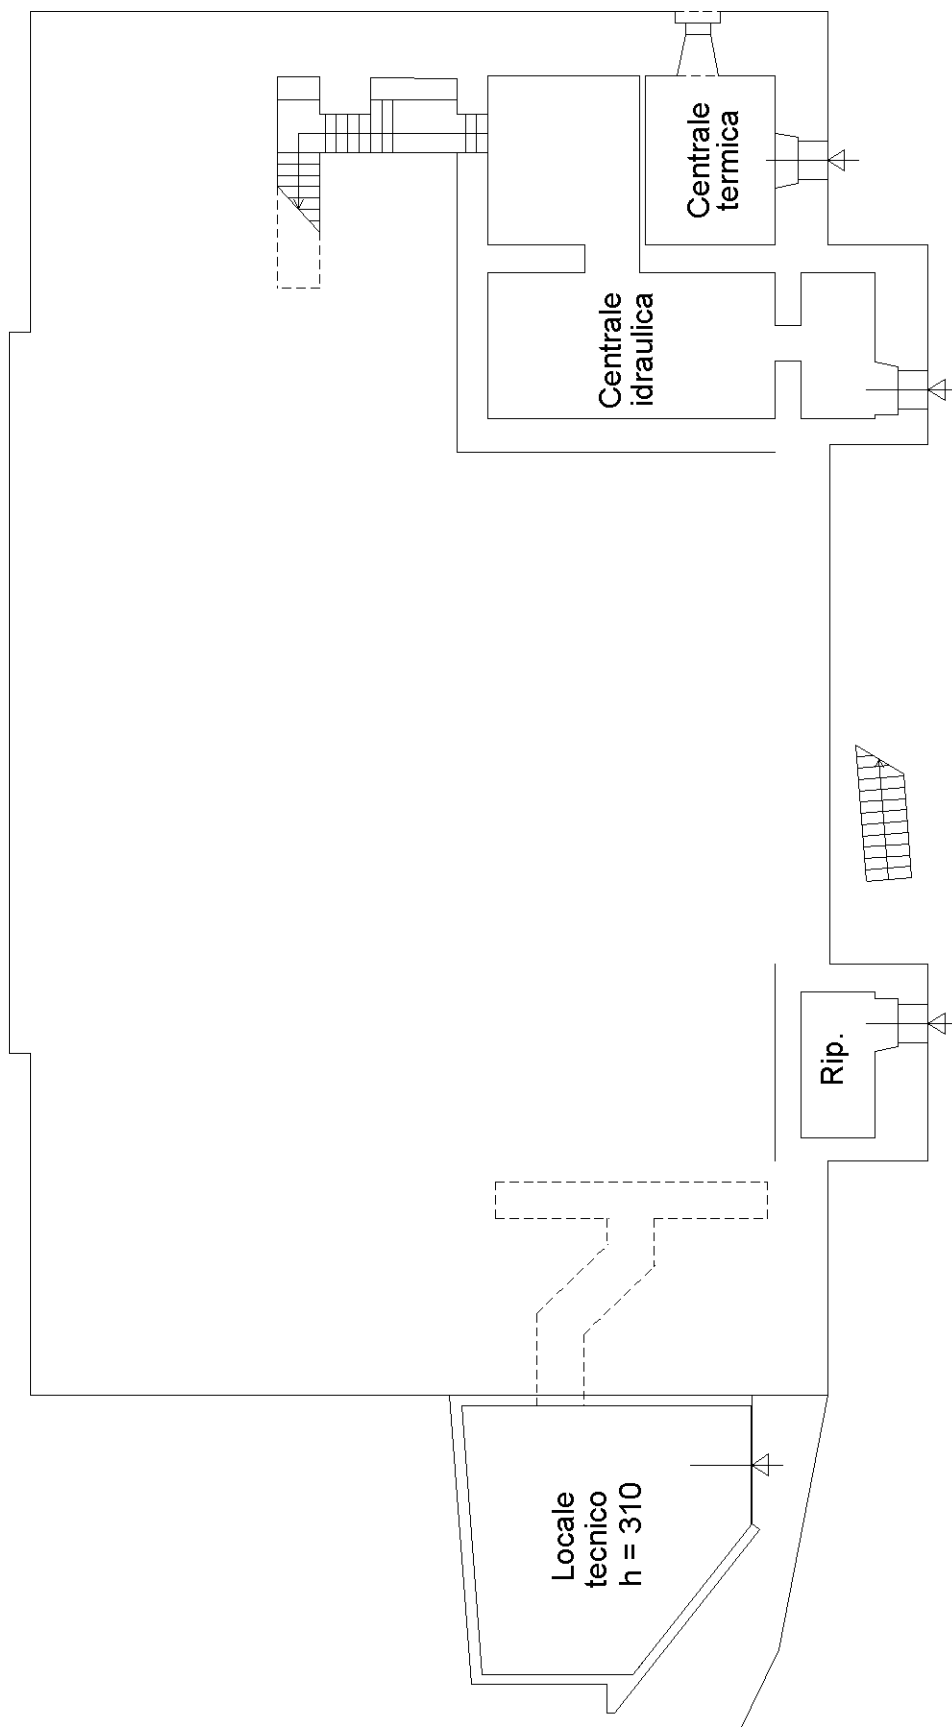


PIANO 3 SOTTOSTRADA h. mt.3,50



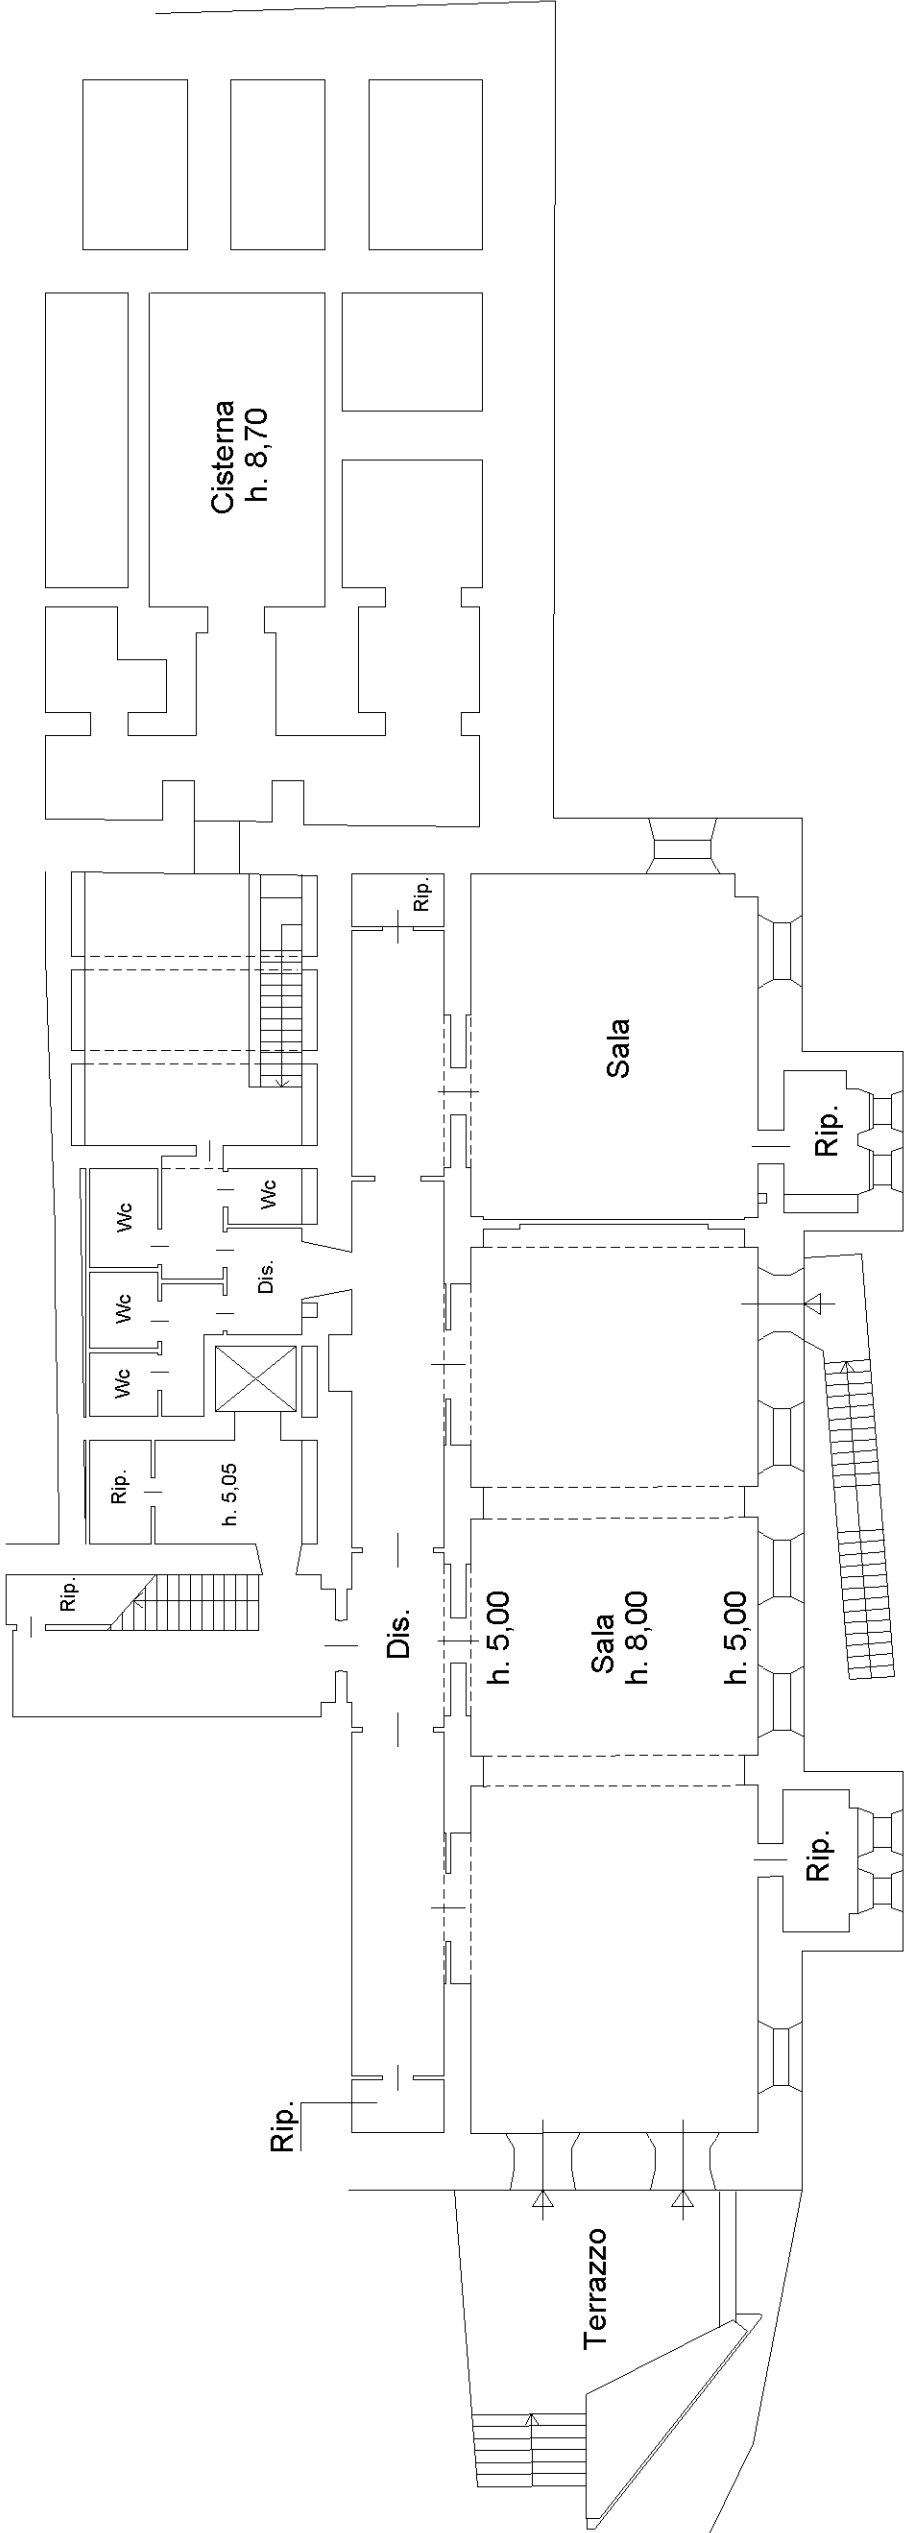


PIANO 2 SOTTOSTRADA

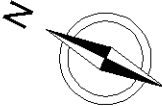

|                                                        |                    |
|--------------------------------------------------------|--------------------|
| Dichiarazione protocollo n. del                        |                    |
| Planimetria di u.i.u. in Comune di Colle Di Val D'elsa |                    |
| Viale Giacomo Matteotti                                |                    |
| civ. 15                                                |                    |
| Identificativi Catastali:                              | Compilata da:      |
| Sezione:                                               | Fedi Sergio        |
| Foglio: 99                                             | Iscritto all'albo: |
| Particella: 409                                        | Architetti         |
| Subalterno:                                            | Prov. Pistoia      |
|                                                        | N. 67              |

Scheda n. 3      Scala 1:200

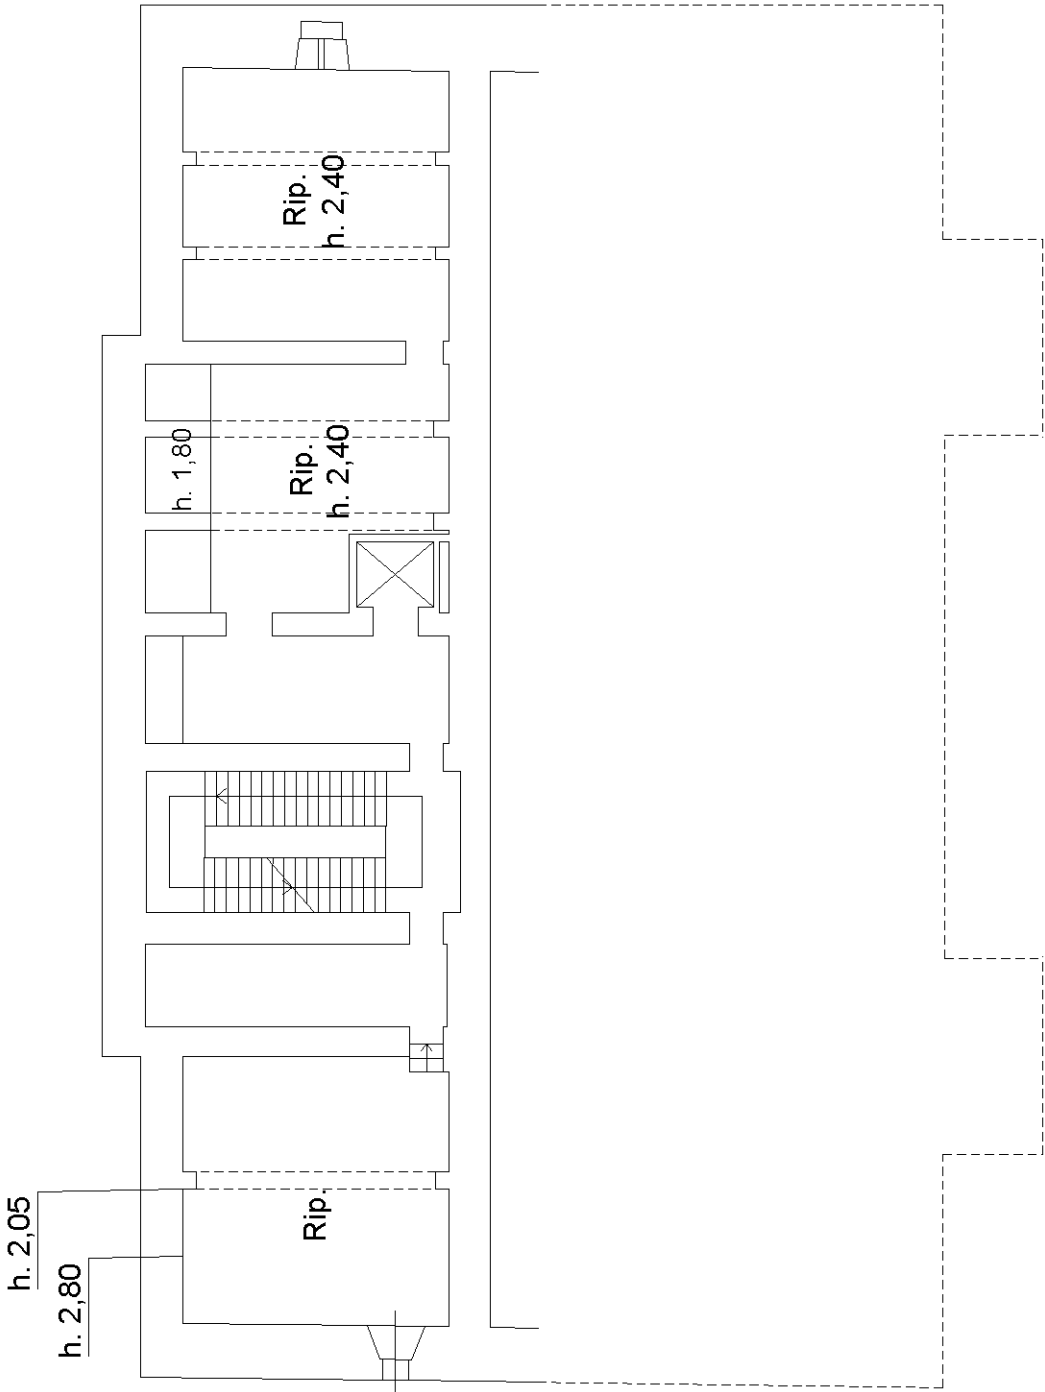

PIANO 1 SOTTOSTRADA



Dichiarazione protocollo n. del

Planimetria di u.i.u. in Comune di Colle Di Val D'elsa

Viale Giacomo Matteotti civ. 15

Identificativi Catastali:

Sezione: Foglio: 99

Particella: 409

Subalterno:

Compilata da:


Fedi Sergio

Iscritto all'albo:

Architetti

Prov. Pistoia

N. 67

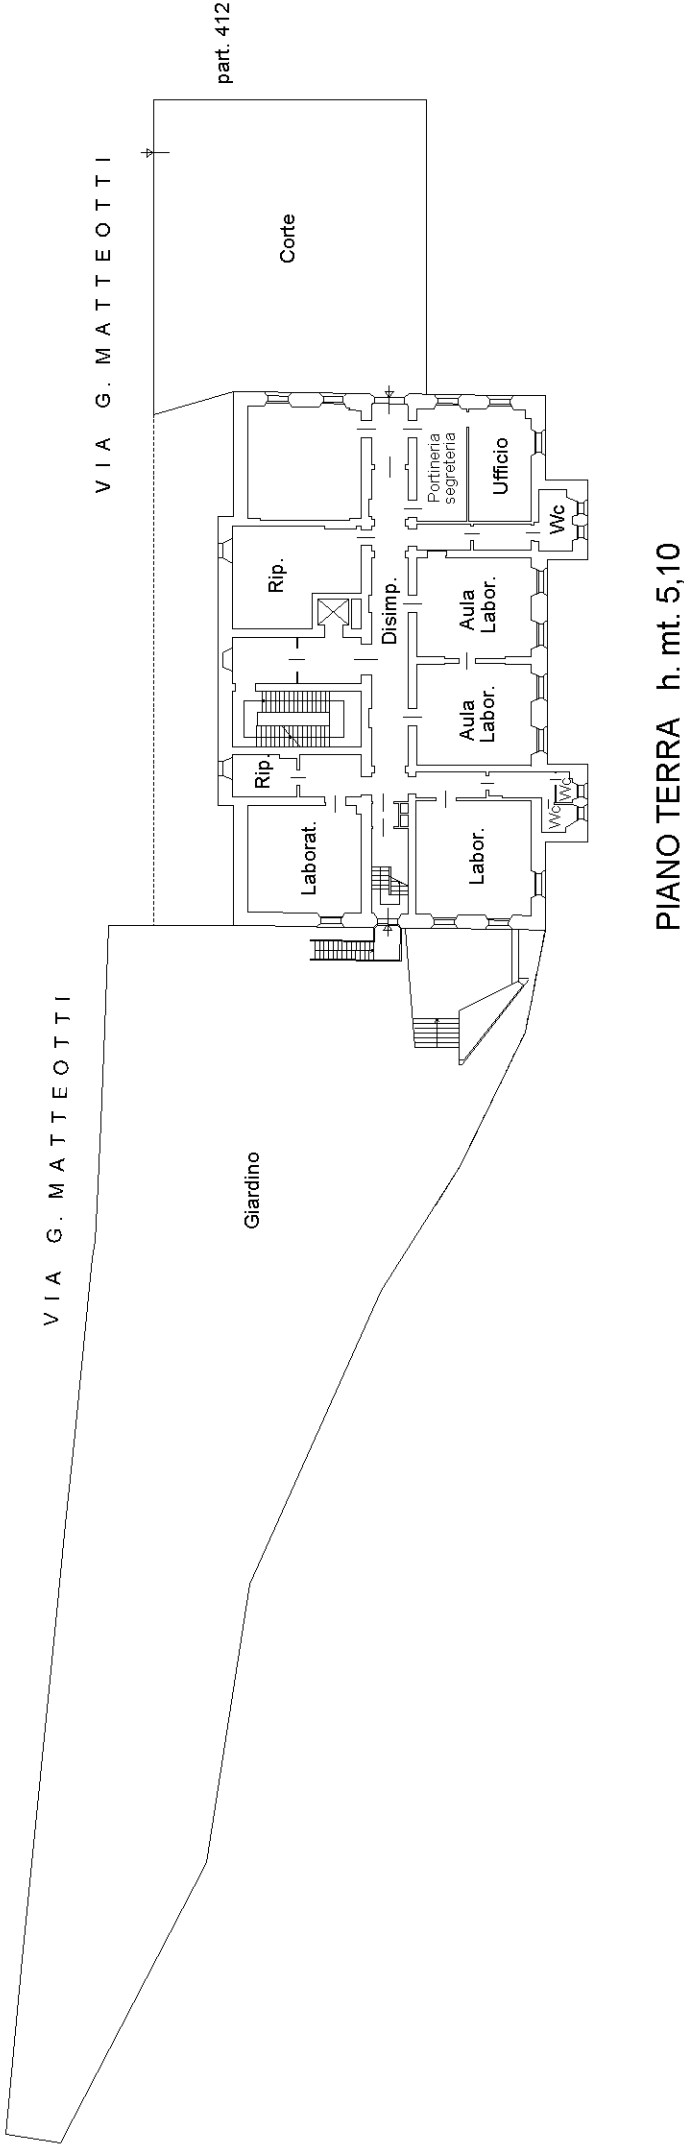

**Agenzia del Territorio**  
**CATASTO FABBRICATI**  
**Ufficio Provinciale di**  
**Siena**

Dichiarazione protocollo n. \_\_\_\_\_ del \_\_\_\_\_

Planimetria di u.i.u. in Comune di Colle Di Val D'elsa

Viale Giacomo Matteotti

civ. 15

Identificativi Catastali:

Sezione:

Foglio: 99

Particella: 409

Subalterno:

Compilata da:

Fedi Sergio

Iscritto all'albo:

Architetti


Prov. Pistoia

N. 67

Scheda n. 5

Scala 1:200

VIA G. MATTEOTTI

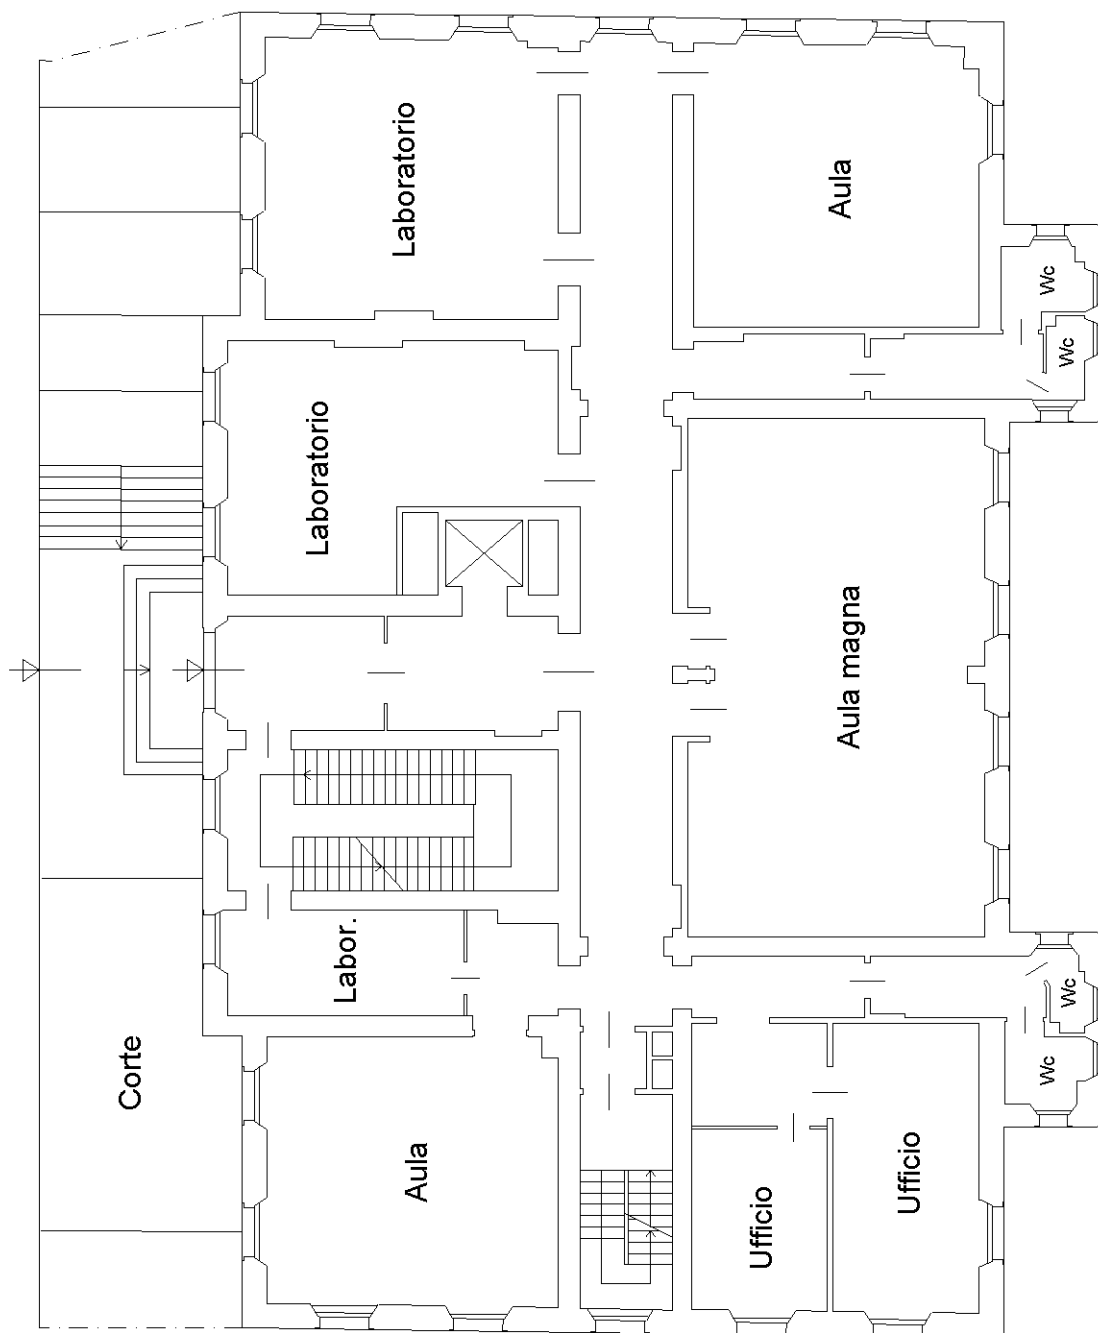

PIANO PRIMO h. mt. 5,25



**Agenzia del Territorio**  
**CATASTO FABBRICATI**  
**Ufficio Provinciale di**  
**Siena**

Dichiarazione protocollo n. \_\_\_\_\_ del \_\_\_\_\_

Planimetria di u.i.u. in Comune di Colle Di Val D'elsa

Viale Giacomo Matteotti

civ. 15

Identificativi Catastali:

Sezione:

Foglio: 99

Particella: 409

Subalterno:

Compilata da:

Fedi Sergio

Iscritto all'albo:


Architetti

Prov. Pistoia

N. 67

Scheda n. 6

Scala 1:200

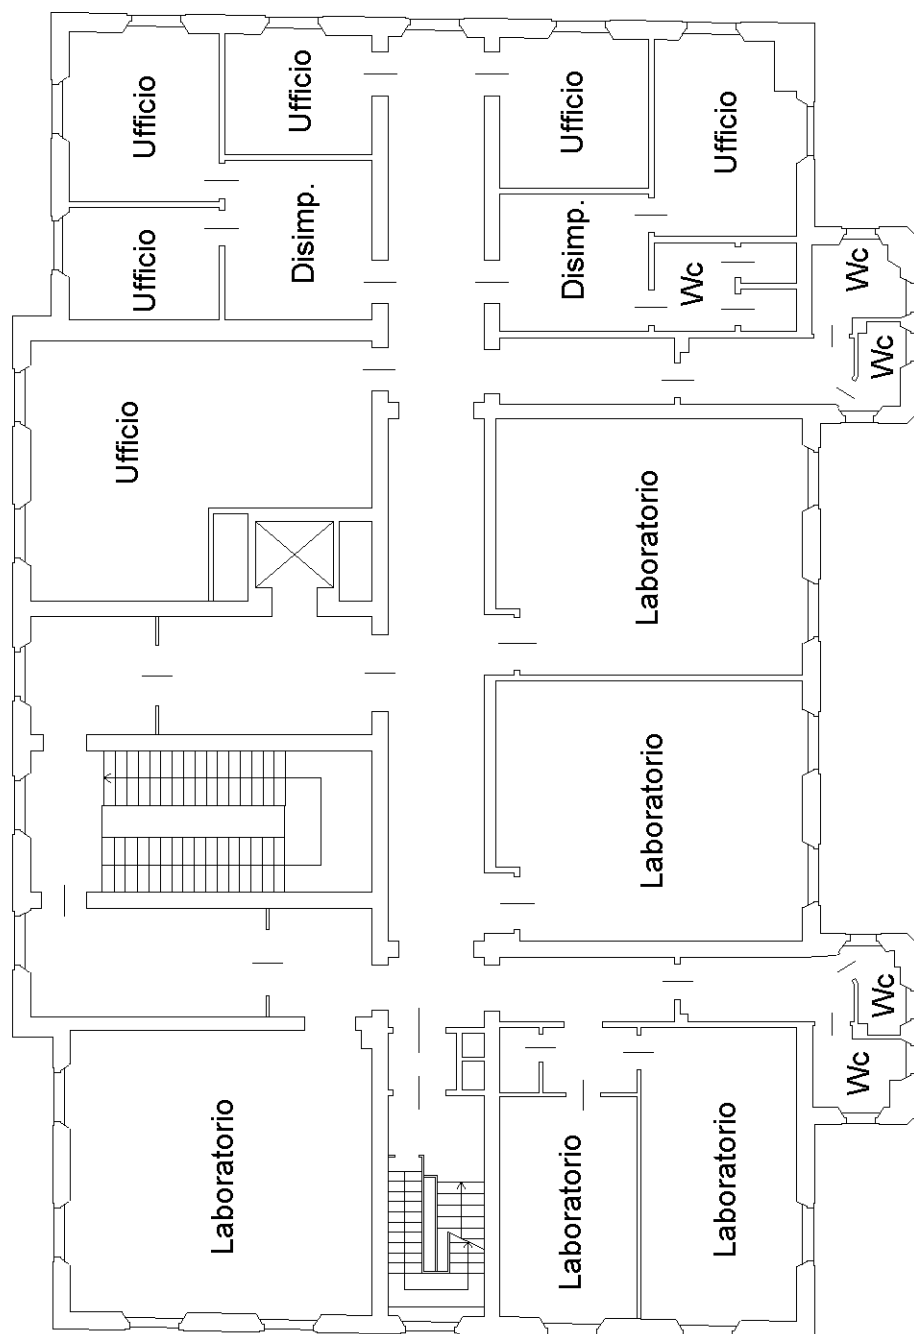


PIANO SECONDO h. mt. 5,10



|                                                        |                     |
|--------------------------------------------------------|---------------------|
| Dichiarazione protocollo n. del                        |                     |
| Planimetria di u.i.u. in Comune di Colle Di Val D'elsa |                     |
| Viale Giacomo Matteotti                                | civ. 15             |
| Identificativi Catastali:                              | Compilata da:       |
| Sezione:                                               | Fedi Sergio         |
| Foglio: 99                                             | Iscritto all'albo:  |
| Particella: 409                                        | Architetti          |
| Subalterno:                                            | Prov. Pistoia N. 67 |

Scheda n. 7      Scala 1:200

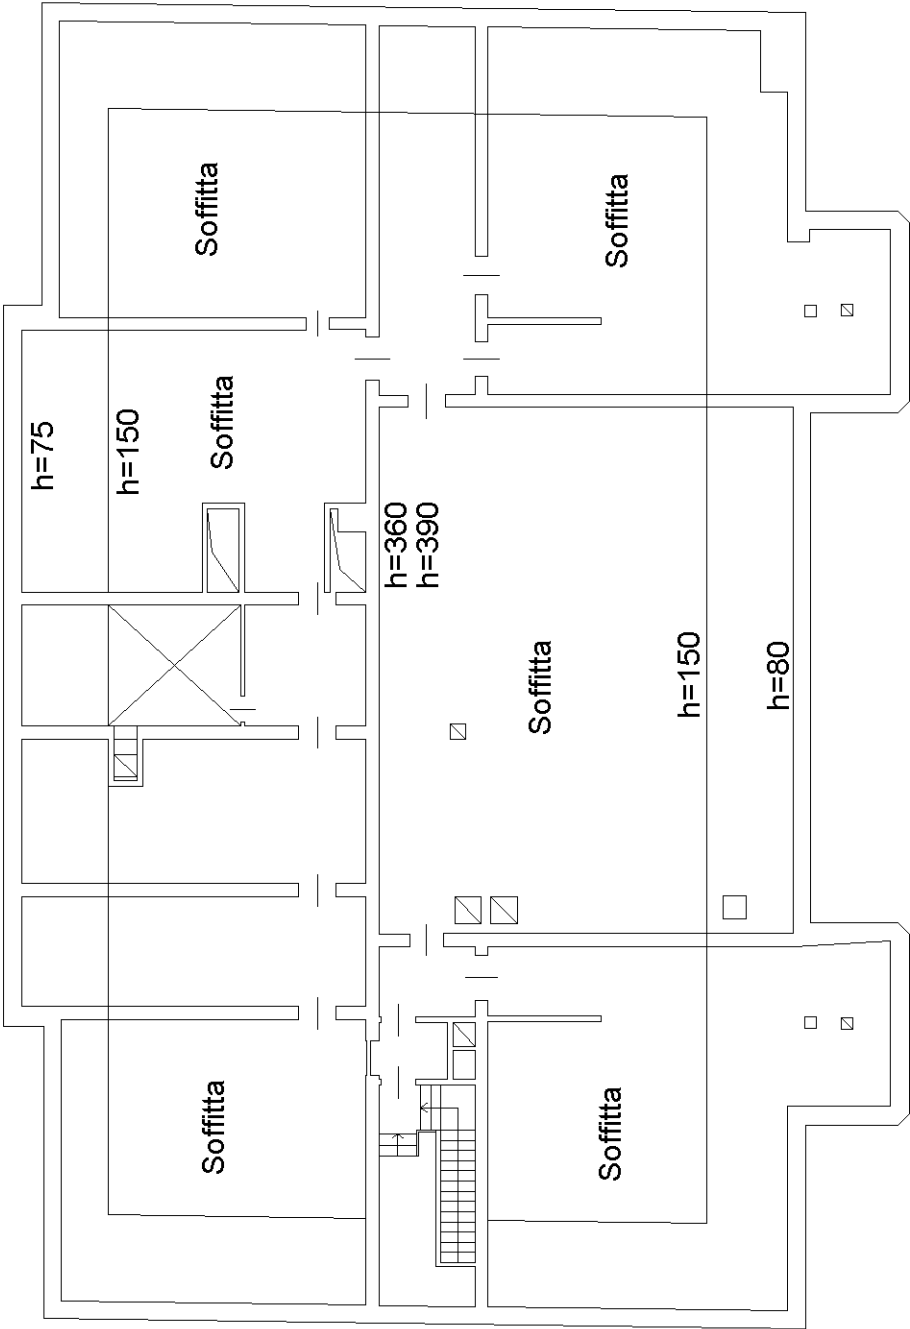

PIANO TERZO

